

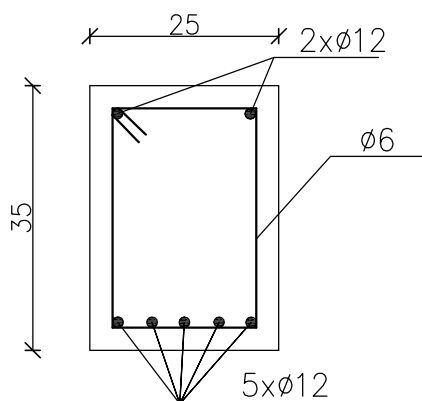


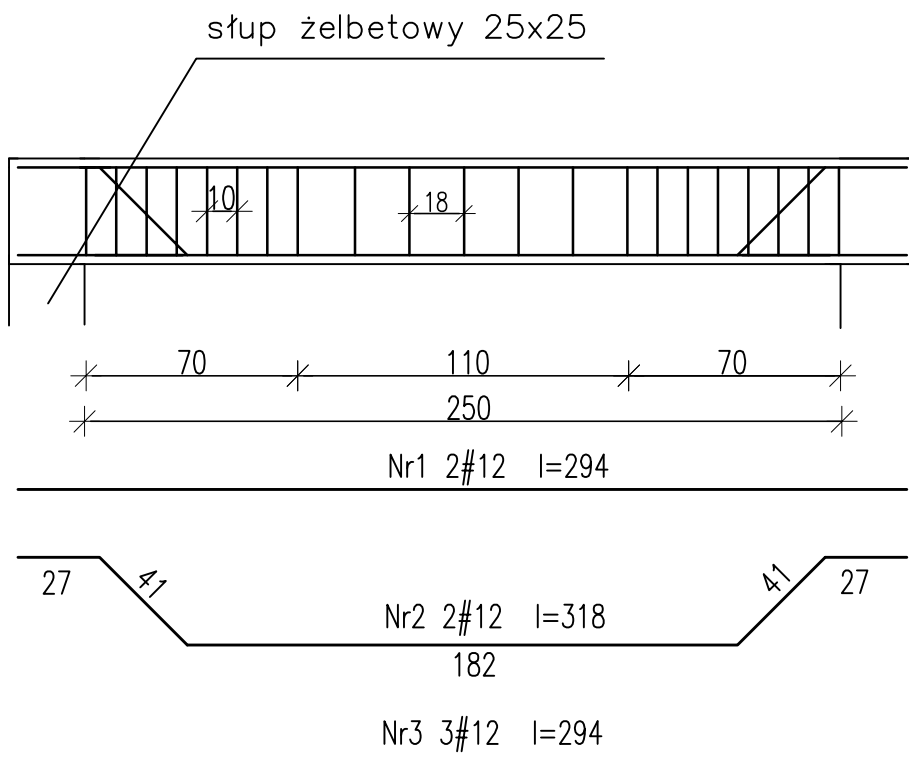

zbrojenie belki w przęśle

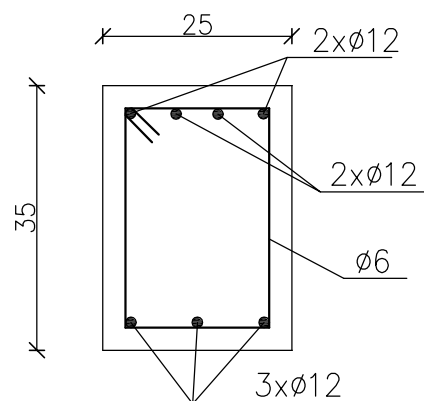

zbrojenie belki nad podporą

Beton: B20
Stal: A-IIIN (RB500W)
Otulina 3 cm

Obiekt:	Stacja uzdatniania wody - budynek technologiczny		
Lokalizacja:	Wielgołas Duchnowski dz. nr 55/1, 55/2 gm Halinów	Rys nr.	
Temat:	Zbrojenie belki B1	Stadium: Projekt Budowlany	Branża: budowlana
Projektant:	mgr inż. Leszek Czarny	Data: 2.07.2009	Skala: 1:100