
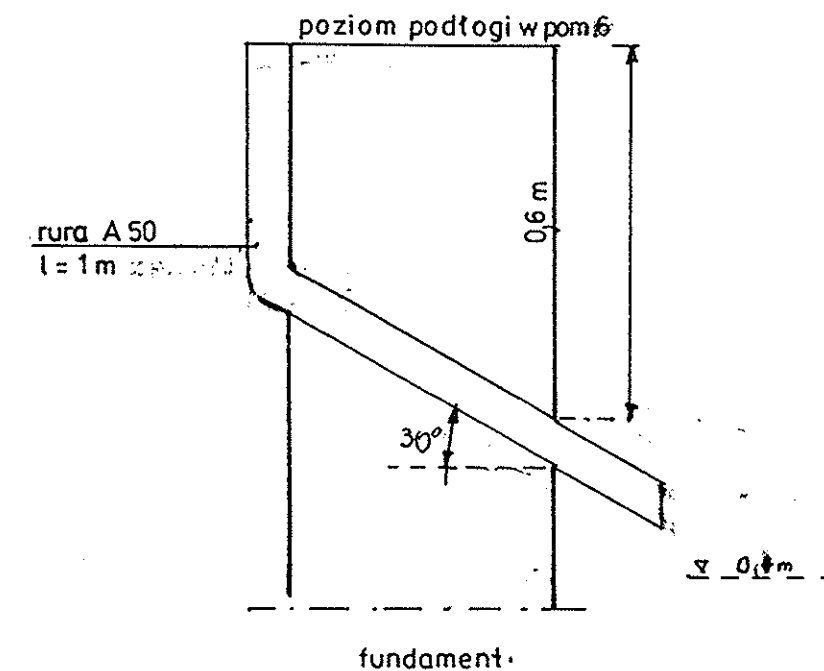


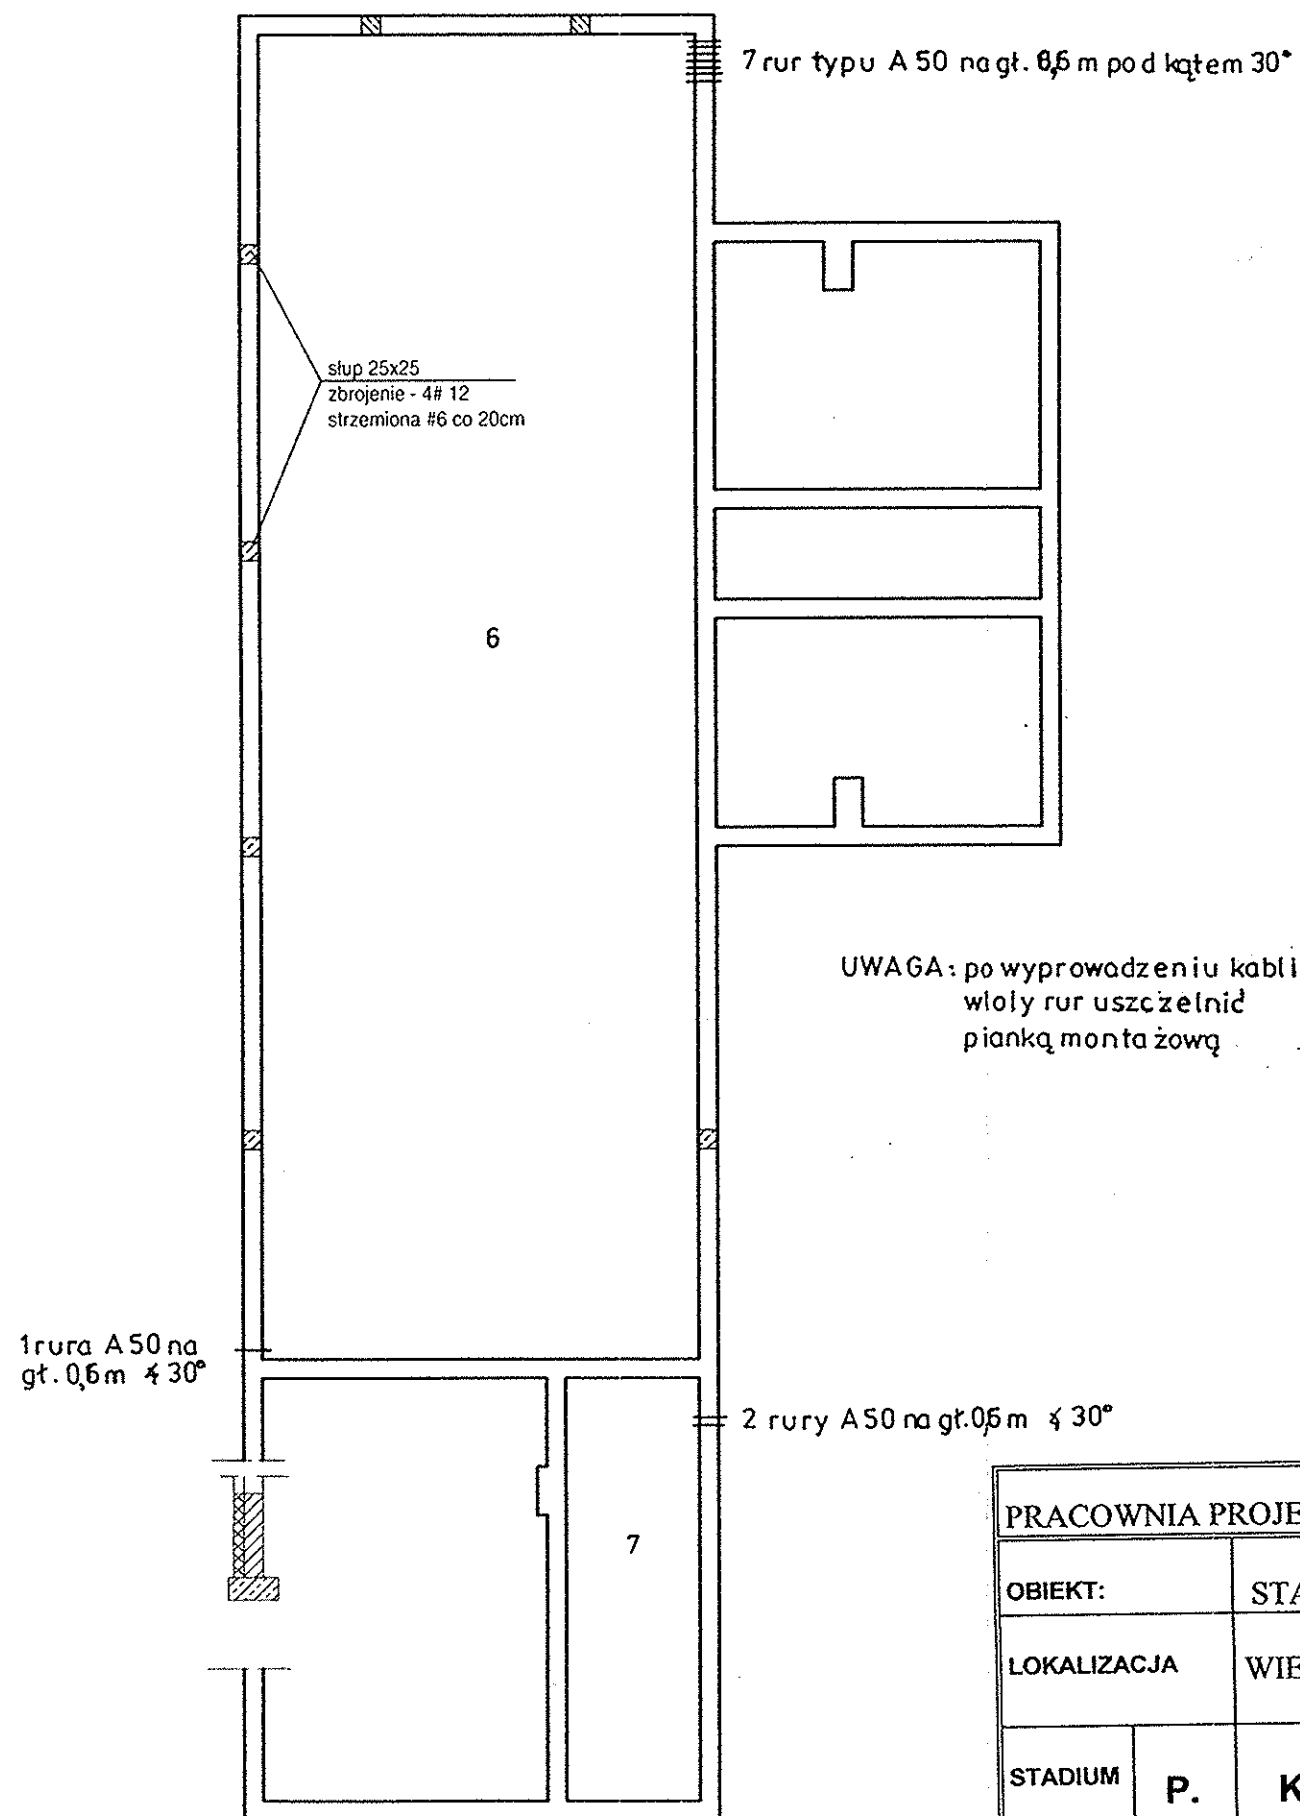

PRACOWNIA PROJEKTOWA „EKO-SANEL” SIEDLCE, UL. UNITÓW PODLASKICH 11/64			
OBIEKT:		STACJA UZDATNIANIA WODY	INWESTOR
LOKALIZACJA		WIELGOLAS DUCHNOWSKI, GMINA HALINÓW działki geod. nr 55/1, 55/2	GMINA HALINÓW
STADIUM	P. B-W	BUDYNEK TECHNOLOGICZNY KANALEY I PRZEBICIA W FUNDAMENTACH DO PROWADZENIA KABLI ELEKTRYCZNYCH	NR RYS./nr str. 20/50.
PROJEKTANT		mgr inż. KAZIMIERZ ROLIŃSKI	1:50
UPRAWNIENIA		UAN-4224/7/7/87, MAZ/IE/2346/01	08.2009.