WIDOK Z GÓRY

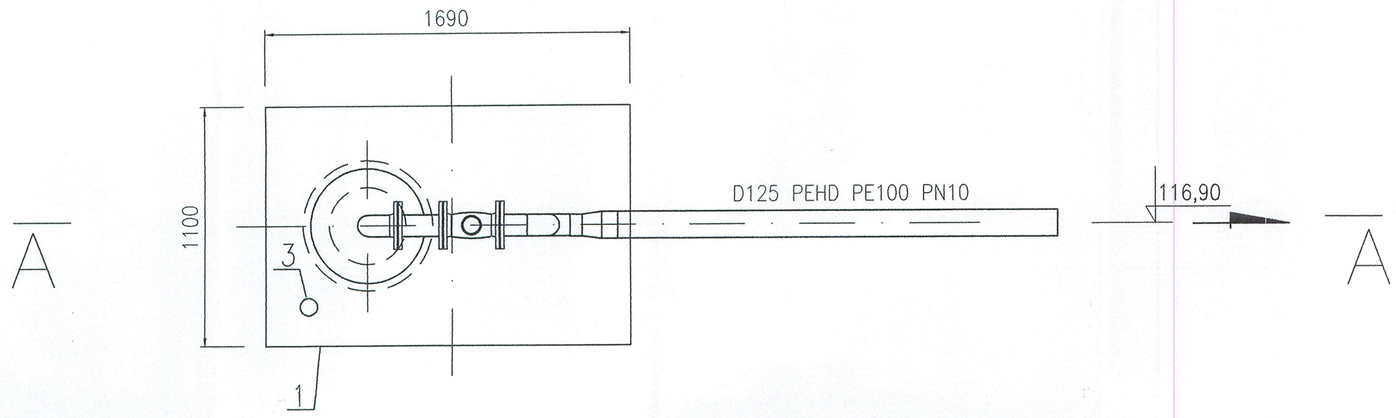

PRZEKRÓJ A–A

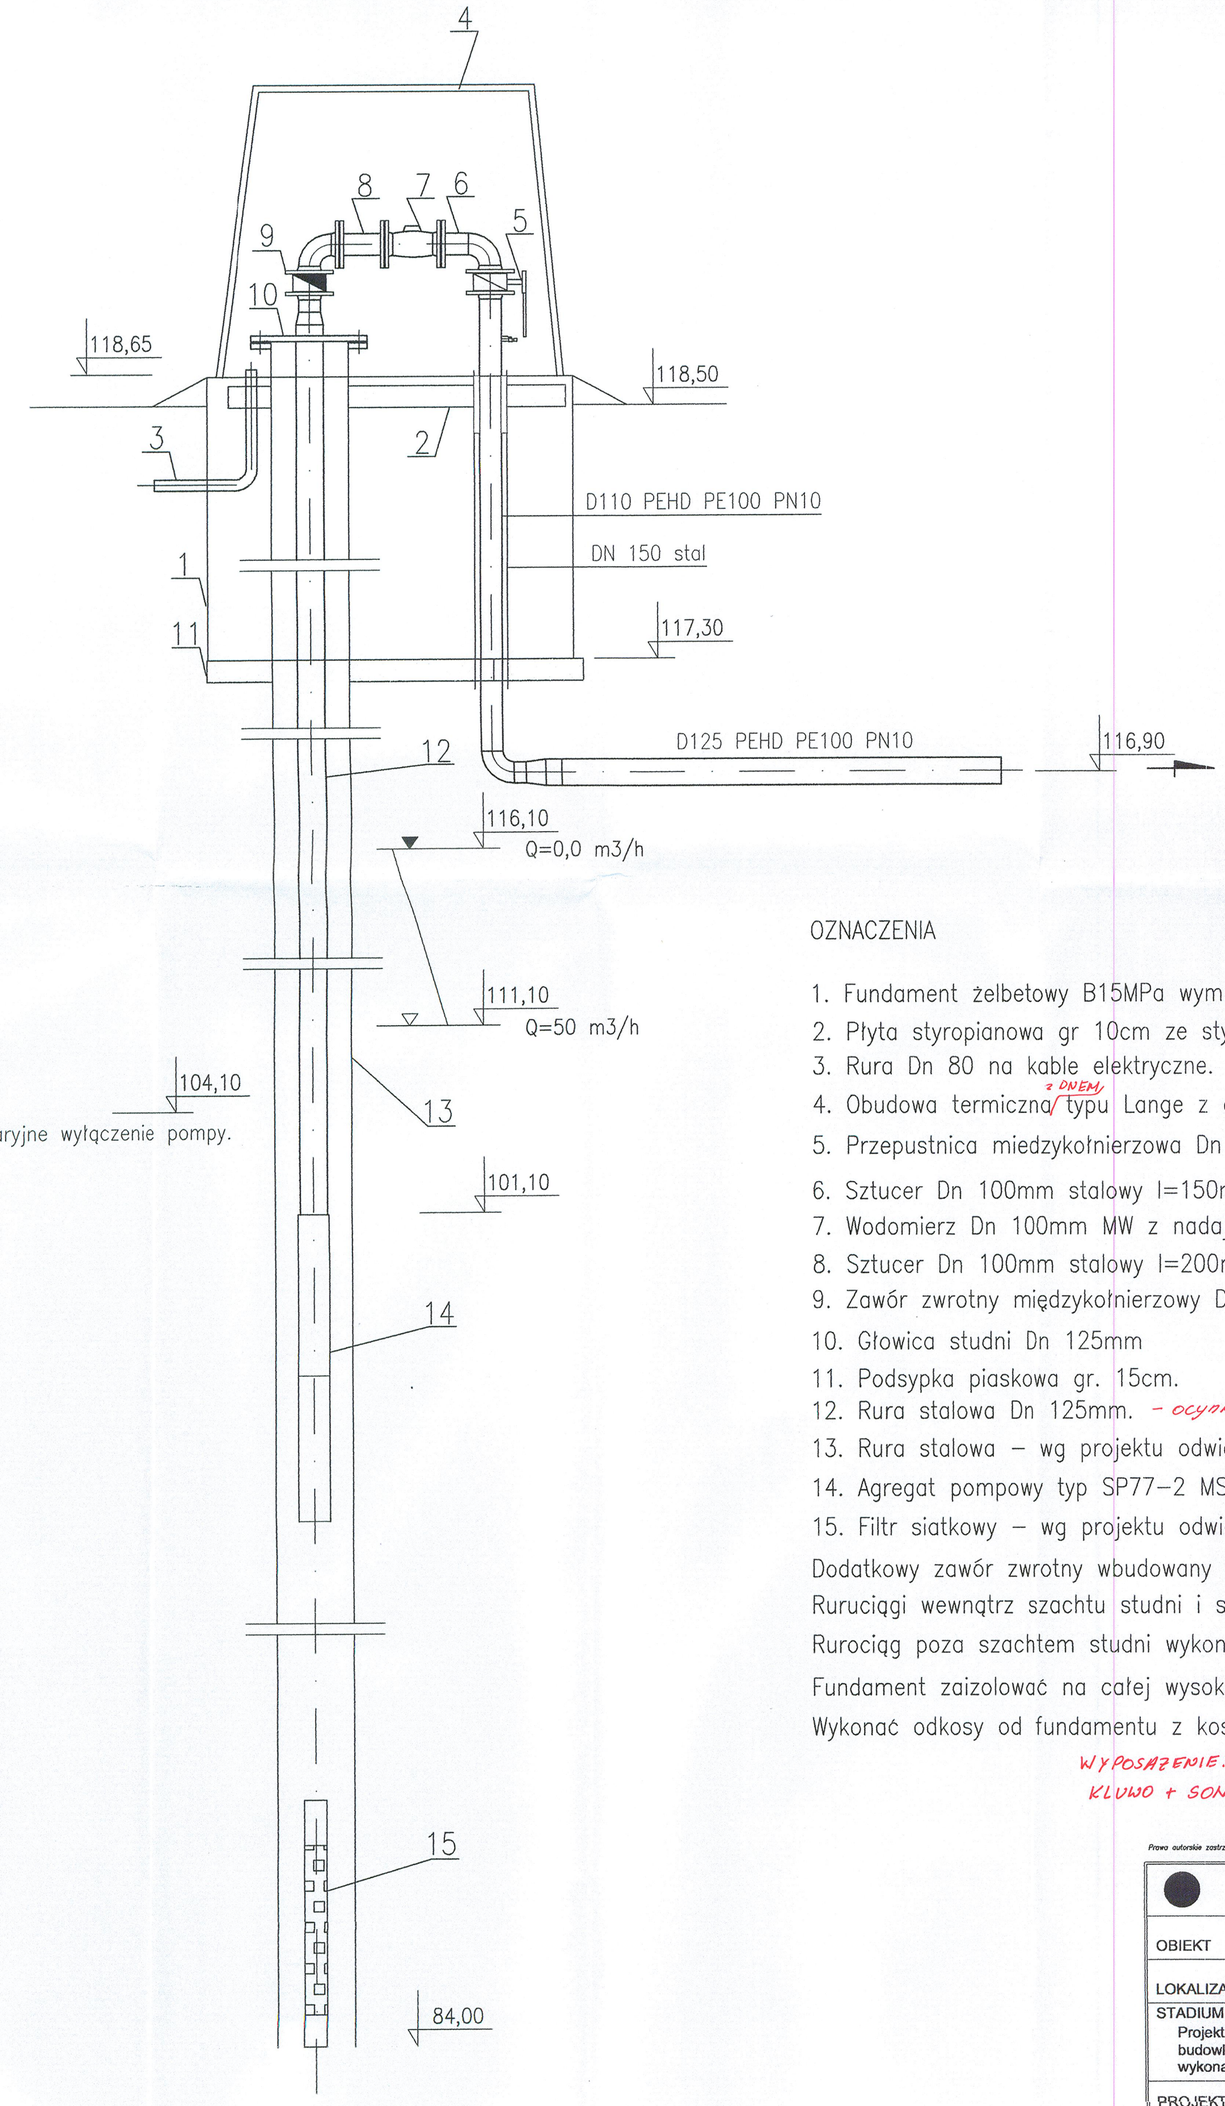

Poziom 10.LS.1 suchobiegu – awaryjne wyłączenie pompy.

OZNACZENIA

1. Fundament żelbetowy B15MPa wym. l=169cm, s=110cm, h=135cm
2. Płyta styropianowa gr 10cm ze styropianu FS20.
3. Rura Dn 80 na kable elektryczne.
4. Obudowa termiczna z DNEM typu Lange z grzałką i termostatem, studni głębinowej.
5. Przepustnica miedzykołnierzowa Dn 100 – ręczna.
6. Sztucer Dn 100mm stalowy l=150mm.
7. Wodomierz Dn 100mm MW z nadajnikiem impulsów NK. (1 impuls co 10 litrów)
8. Sztucer Dn 100mm stalowy l=200mm
9. Zawór zwrotny międzykołnierzowy Dn 100mm motylkowy.
10. Głowica studni Dn 125mm
11. Podsypka piaskowa gr. 15cm.
12. Rura stalowa Dn 125mm. – ocynkowana
13. Rura stalowa – wg projektu odwiertu.
14. Agregat pompowy typ SP77–2 MS6000 prod. Grundfos
15. Filtr siatkowy – wg projektu odwiertu.

Dodatkowy zawór zwrotny wbudowany w pompę głębinową SP77–2 MS6000

Rurociągi wewnątrz szachtu studni i sam szacht zakupić jako komplet.

Rurociąg poza szachtem studni wykonać z rur PEHD PE100 PN 10.

Fundament zaizolować na całej wysokości Izolbetem 2 warstwy.

Wykonać odkosy od fundamentu z kostki betonowej.

WYPOSAŻENIE:
KLUWO + SONDA HYDROSTATYCZNA.

21.07.2014r.

Prawo autorskie zastrzeżone. Kopiowanie bez zgody autora zastrzeżone.

PRACOWNIA PROJEKTOWA EKO-SANEL W SIEDLCACH 08-110 SIEDLCE ul. UNITÓW PODLASKICH 11/64				
OBIEKT	SUW o wydajności Q=50m3/h			INWESTOR Gmina Halinów 05-074 Halinów ul. Spółdzielcza 1
LOKALIZACJA	Gmina Halinów, m. Wielgolas Duchnowski działki nr: 55/1, 55/2.			
STADIUM Projekt budowlano-wykonawczy	TREŚĆ Projekt szachtu studni głębinowej Nr 2.			BRANŻA Technologia Inst. sanitarne NR RYS. 14
PROJEKTANT	mgr inż. Paweł Roliński	GPB.7342/13/98	PODPIS	SKALA 1:20
SPRAWDZIŁ	mgr inż. Marcin Sienicki	MAZ/0220/PWOS/08	PODPIS	DATA 07.2009r