


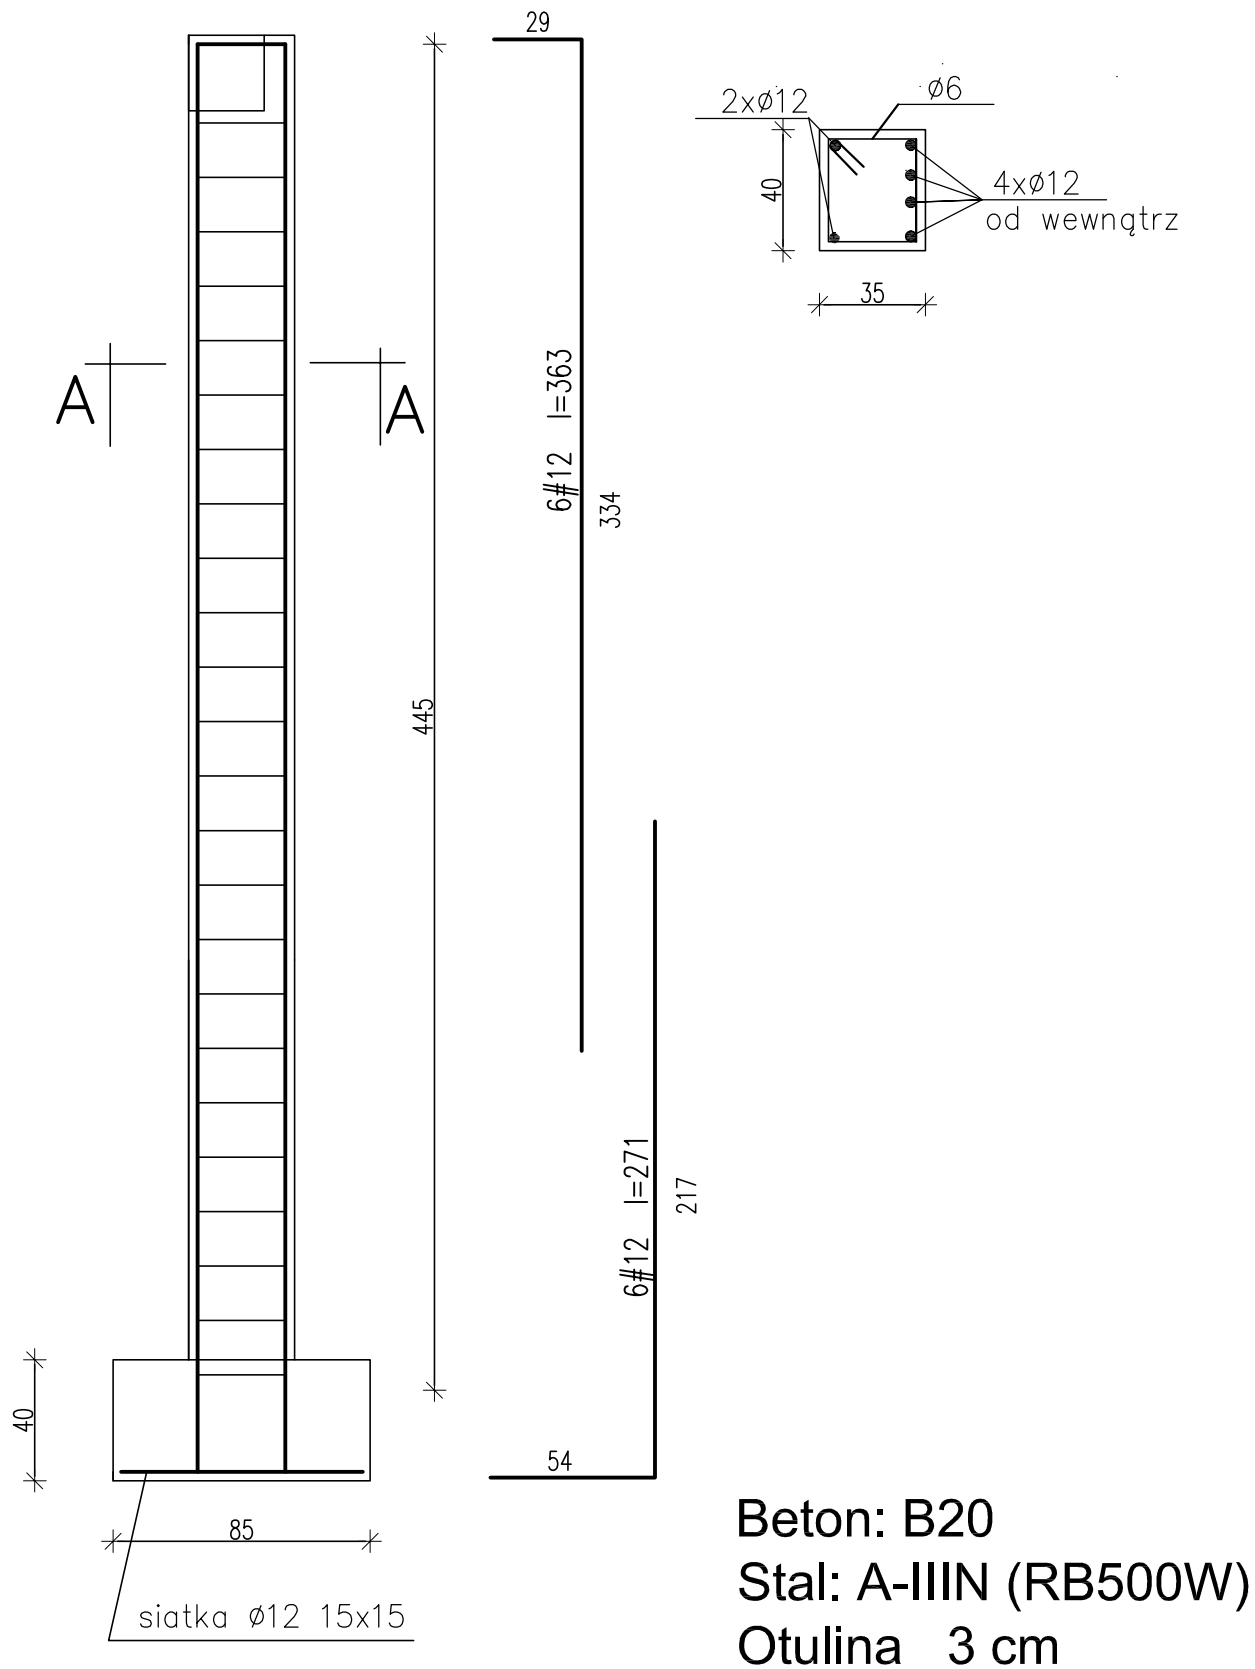

Obiekt:	Stacja uzdatniania wody - budynek technologiczny		
Lokalizacja:	Wielgolas Duchnowski dz. nr 55/1, 55/2 gm Halinów	Rys nr.	
Temat:	Słup żelbetowy S1 40x35	Stadium: Projekt Budowlany	Branża: budowlana
Projektant:	mgr inż. Leszek Czarny	Data: 2.07.2009	Skala: 1:25