



WIDOK Z GÓRY

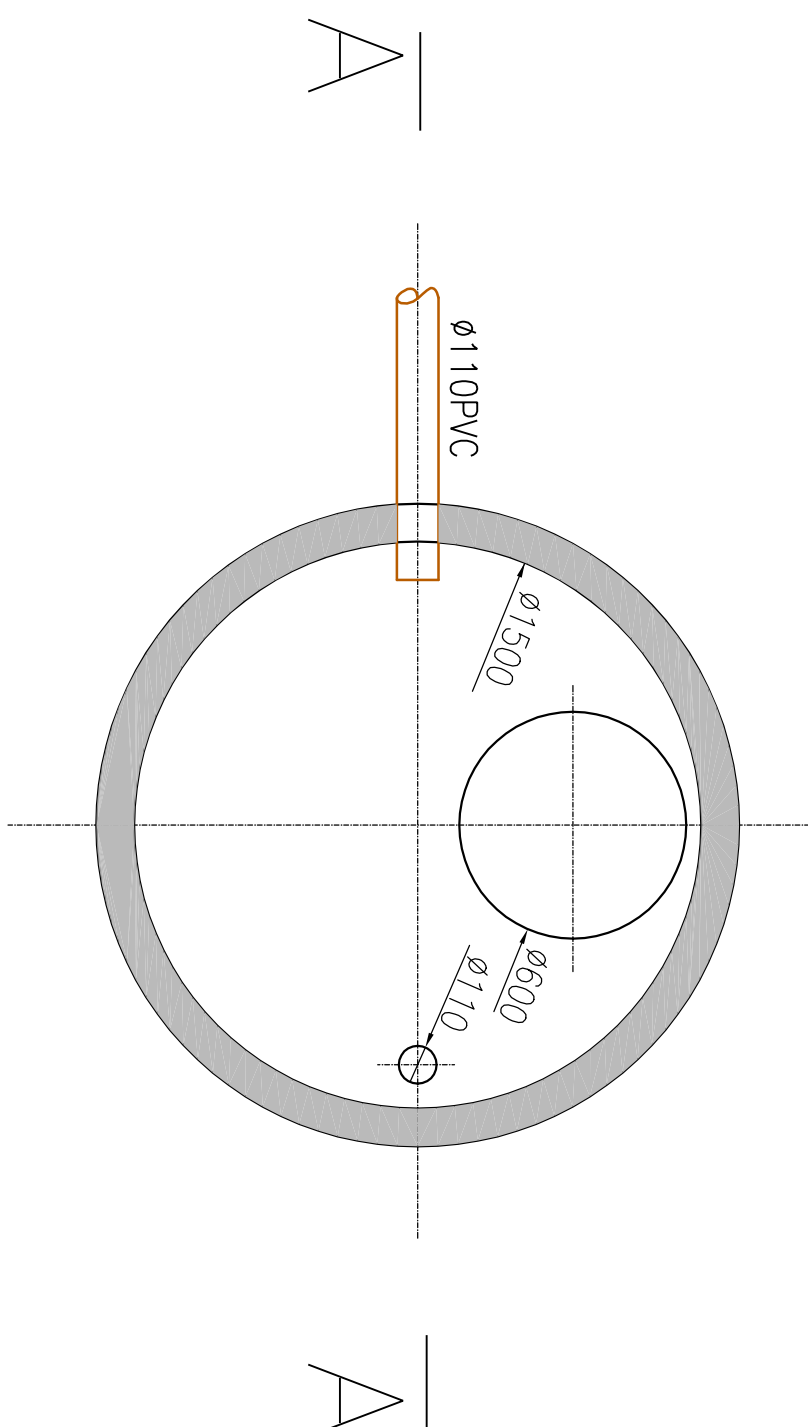

PRZĘKRÓJ A-A

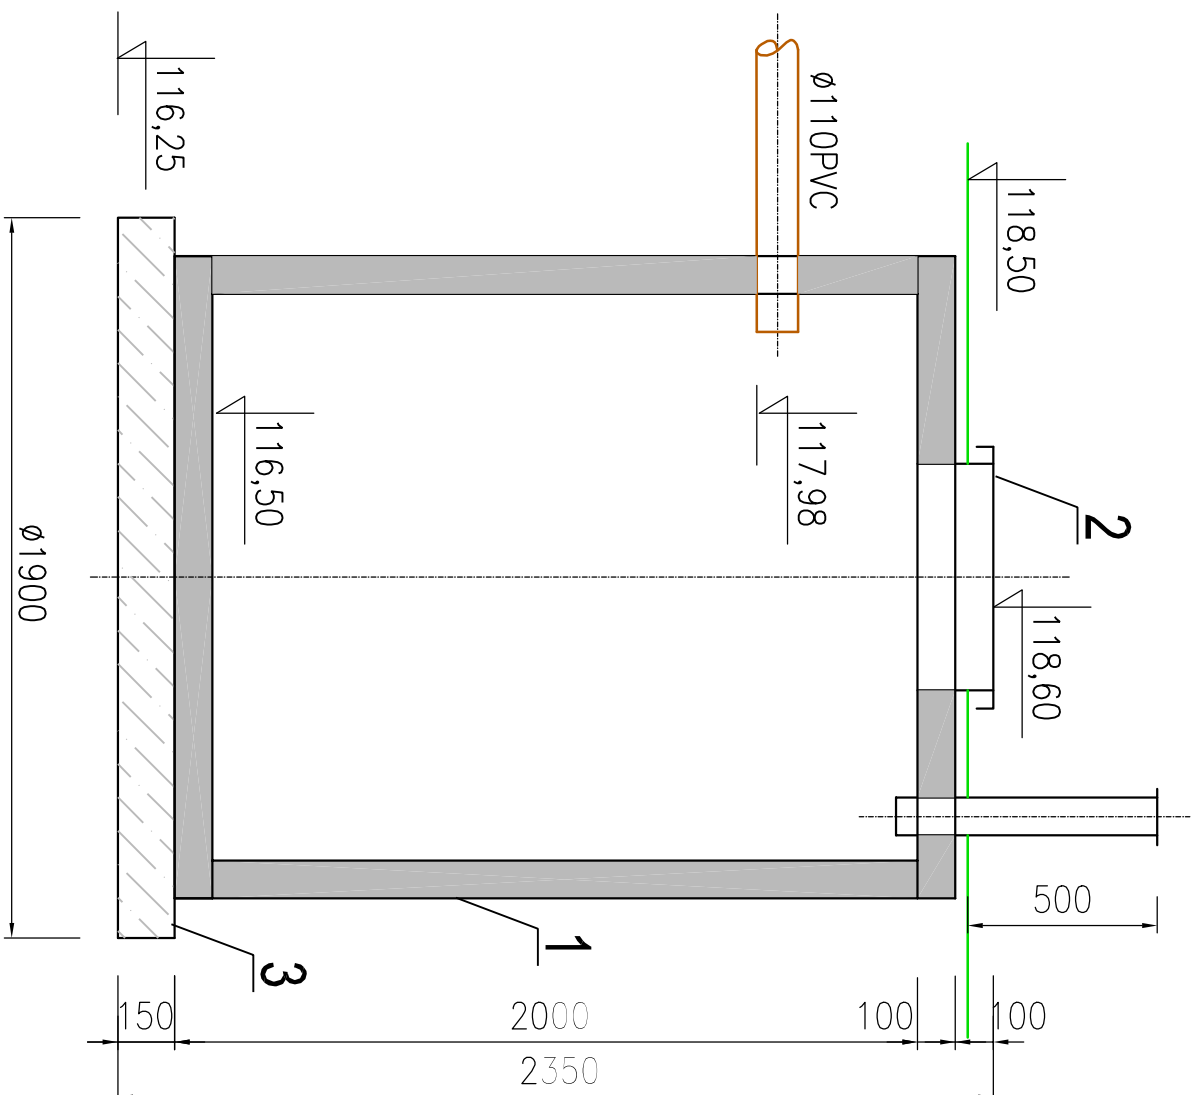

OZNACZENIA

- Zbiornik z PEHD rury SN8 i płyty PEHD żebrowanej.
- Właz fi 600mm zamknięty.
- Płyta fundamentowa żelbetowa typowa.

Zbiornik posadować na płycie fundamentowej żelbetowej typowej w gruncie suchym i zakotwić przeciw wyporowi do fundamentu. Wszystkie połączenia PEHD wykonać poprzez zgrzewanie.

Pracownia Projektowa EKO-SANEL w Siedlcach

PRACOWNIA PROJEKTOWA EKO-SANEL W SIEDLCACH			
08-110 SIEDLCE ul. UNTOW PODLASKICH 11/64			

OBIEKT	SUW o wydajności Q=50m3/h		INWESTOR
LOKALIZACJA	Gmina Halinów, Miejscowość Wielgolas Duchowski Dz. Nr 55/1, 55/2		Gmina Halinów ul. Spółdzielcza 1 05-074 Halinów
STADIUM Projekt budowlano- wykonawczy	TREŚĆ Projekt zbiornika V=3,3m3 na ścieki z odtworu.		BRANŻA Technologia Inst. sanitarne
PROJEKTANT	mgr inż. Paweł Rolński	PROJEKT GPB.7342/1398	NR RYS. 12
SPRAWDZIŁ	mgr inż. Marcin Sienicki	PROJEKT IWA2020/PW/OS/08	SKALA 1:20 DATA 07.2009r