ZBIORNIK MAGAZYNOWY $V_U=2\times150\ m^3$ $V_C=344{,}8\ m^3$

1:50

RZUT

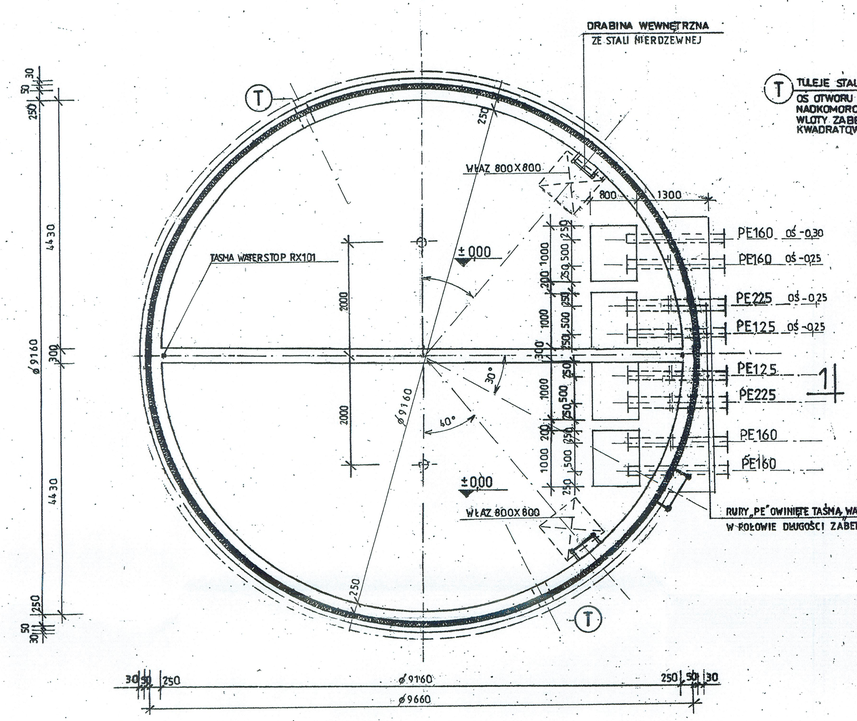

RZUT PŁYTY NADKOMOROWEJ

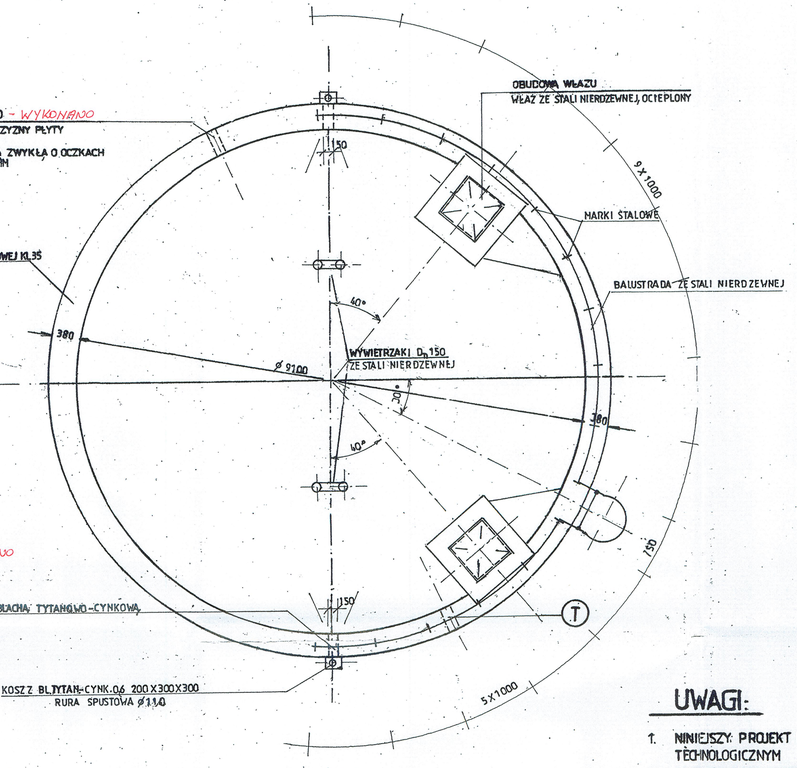

UWAGI:

1. NINIEJSZY PROJEKT ROZPATRYWAĆ ŁĄCZNIE Z PROJEKTEM TECHNOLOGICZNYM
2. PRZEJŚCIA SZCZELNE RUR INSTALACYJNYCH W ŚCIANACH STUDZIENEK ZBIORNIKA WYKONAĆ Z RUR „PE" Z TAŚMĄ „WATERSTOP" RX101"
3. WODĘ POCHODZĄCĄ Z OPADÓW ATMOSFERYCZNYCH SPŁYWAJĄCĄ PO TERENIE NALEŻY ODPROWADZIĆ NA BOKI STOSUJĄC ODPOWIEDNIE SPADKI TERENU PRZYLEGŁEGO
4. PODŁOŻE Z BETC8/10 UKŁADAĆ NA PODSYPCE-ŻWIROWO PIASKOWEJ ZAGĘSZCZONEJ DO J_D=0,7
5. MOCOWANIE RUR INSTALACYJNYCH PRZEWIDZIANO ZA POMOCĄ SEGMENTOWYCH ŁĄCZNIKÓW SLR M-12 x160 mm
6. OCIEPLENIE ŚCIAN STYROPIANEM OSŁONIĘTYM TYNKIEM CIENKOWARSTWOWYM NA SIATCE Z WŁ.SZKLANEGO WTOPIONEJ W MASIE KLEJOWEJ

RYSUNEK ZAKTUALIZOWANO NA 21.07.2014r.

1-1

PAPA ZGRZEWALNA NAWIERZCHNIOWA WZ/2500 WG PN-91/B-27618	
PAPA ZGRZEWALNA PODKŁADOWA PZ/2500 WG J.W.	
GŁADŹ CEMENTOWA DYLATOWANA CO OK.3,0X3,0H	35
STYROPIAN TWARDY FS20	60
FOLIA BUDOWLANA „PE"	
WARSTWA SPADKOWA Z BETONU DROBNOZIARNISTEGO C12/15 10-150	
PŁYTA ŻELBETOWA C20/25	200

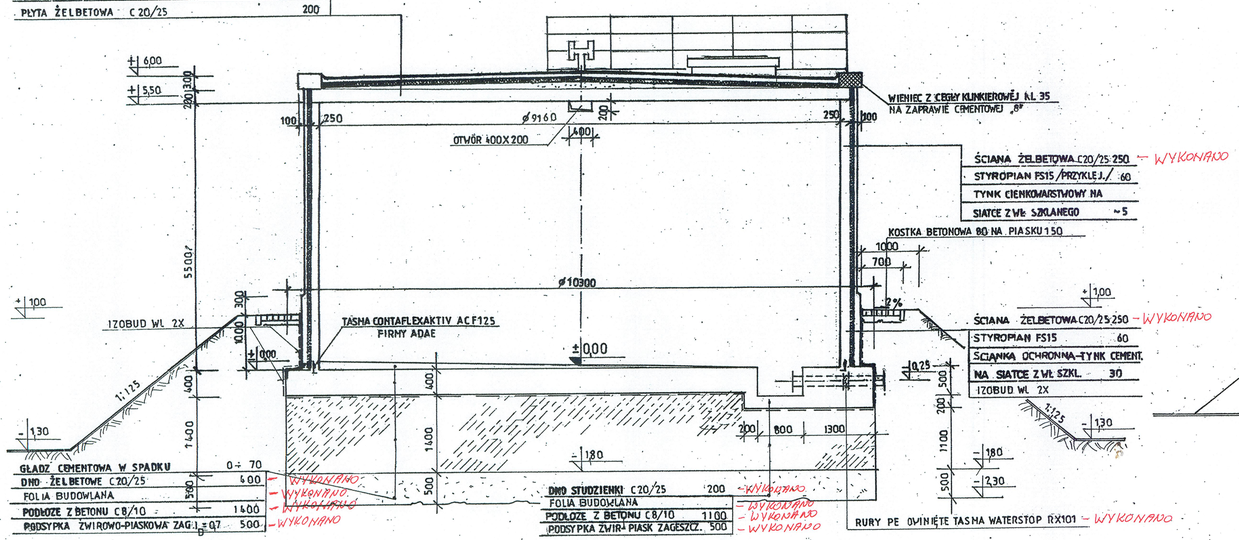

ELEWACJA 1:100

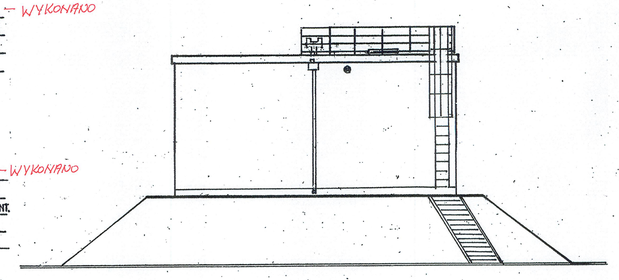

POZIOM ± 0.00 = 119,80 m.n.p.m.

SPRAWDZIŁ:

Inż. EDWARD ŻAK
Uprawn. projektant, kier. budowy i robót w specjalności konstrukc.-budowlanej uprawn. nr 356/66 161/72/Wm

PRACOWNIA PROJEKTOWA EKO-SANEL W SIEDLCACH 08-110 SIEDLCE ul. UNITÓW PODLASKICH 11/64			
OBIEKT	SUW o wydajności Q=50m3/h	INWESTOR Gmina Halinów ul. Spółdzielcza 1 05-074 Halinów	
LOKALIZACJA	Gmina Halinów, Miejscowość Wielgolas Duchnowski Dz. Nr 55/1, 55/2		
STADIUM Projekt budowlany	TREŚĆ Zbiornik magazynowy na wodę uzdatnioną Vc=344,8m3, pojemność czynna Vcz=301,0m3 ZBIORNIK MAGAZYNOWY V_U=2X150m³	BRANŻA budowlana	
PROJEKTANT	mgr inż. Wacław Pomiećko upr.bud.nr57/67	PODPIS	NR RYS. 1
			SKALA 1:50 1:100
			DATA 05.2009r