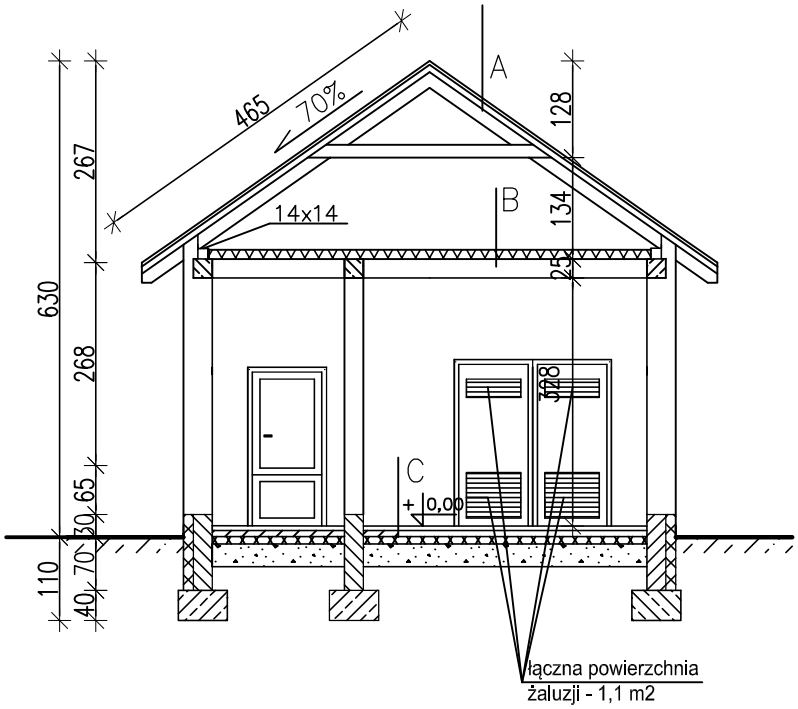

PRZEKRÓJ B–B

A
Blachodachówka
Łaty i kontrłaty
Krokwie 7x16 cm

B
Wełna mineralna 20 cm
Izolacja z folii
Strop Teriva 24 cm
Tynk cem–wapienny

C
Gres
Warstwa wyrównawcza 4,0 cm
Styropian 8 cm
Izolacja 2x papa na lepiku
Chudy beton 10 cm
Ubity piasek 30 cm

Obiekt:	Stacja uzdatniania wody - budynek technologiczny		
Lokalizacja:	Wielgolas Duchnowski dz. nr 55/1, 55/2 gm Halinów		Rys nr.
Temat:	Przekrój B - B	Stadium: Projekt Budowlany	Branża: budowlana
Projektant:	mgr inż. Leszek Czarny	Data: 2.07.2009	Skala: 1:100