RZUT POZIOMY STROPU TERIVA

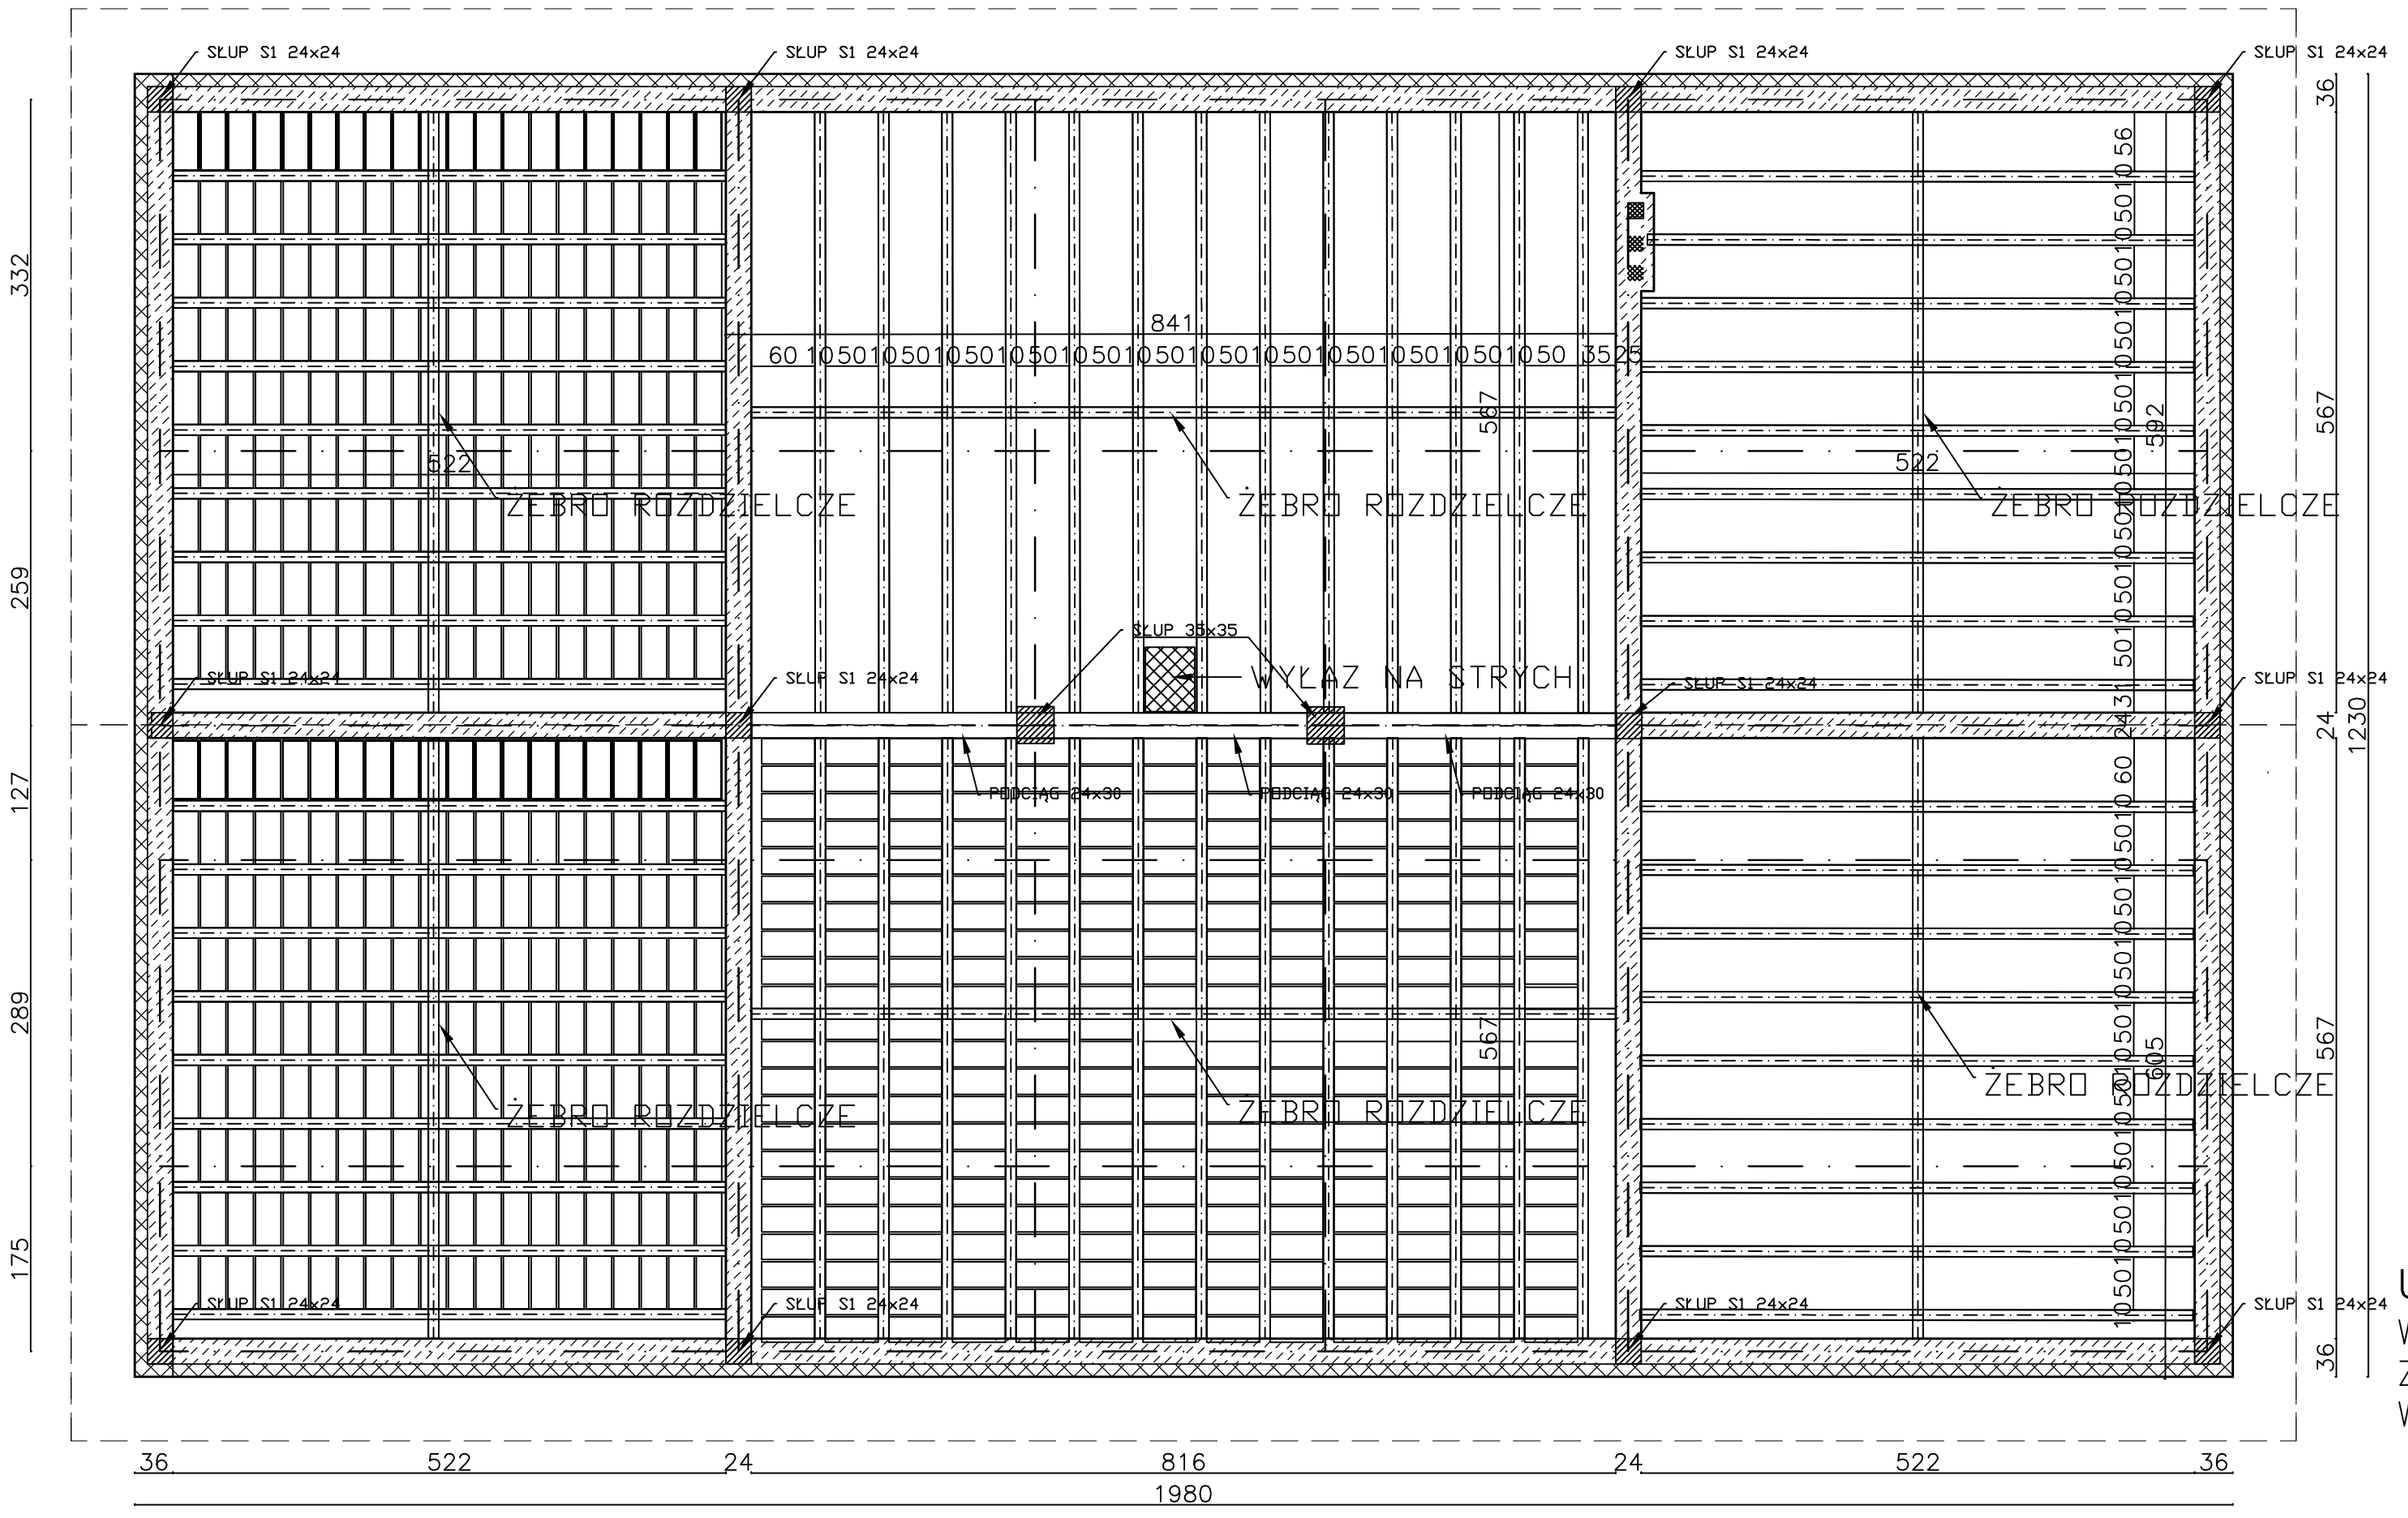
SŁUP S1 24x24
SŁUP 35x35
ŻEBRO ROZDZIELCZE
WYŁAZ NA STRYCH
PODCIĄG 24x30
841
60 10 50 10 50 10 50