


RZUT POZIOMY KONSTRUKCJI WIĘŻBY DACHOWEJ

BIURO PROJEKTOWO-BUDOWLANE "ALFA"			
obiekt	BUDYNEK USŁUGOWY DLA ZAKŁADU KOMUNALNEGO		
inwestor	ZAKŁAD KOMUNALNY W HALINOWIE		
adres budowy	HALINÓW ul. Piłsudskiego dz. nr 103		
projektant	arch. Tomasz Jezierski nr ew. Wa-197/92		7
skala 1:50	data VI 2011r	rys. nr	

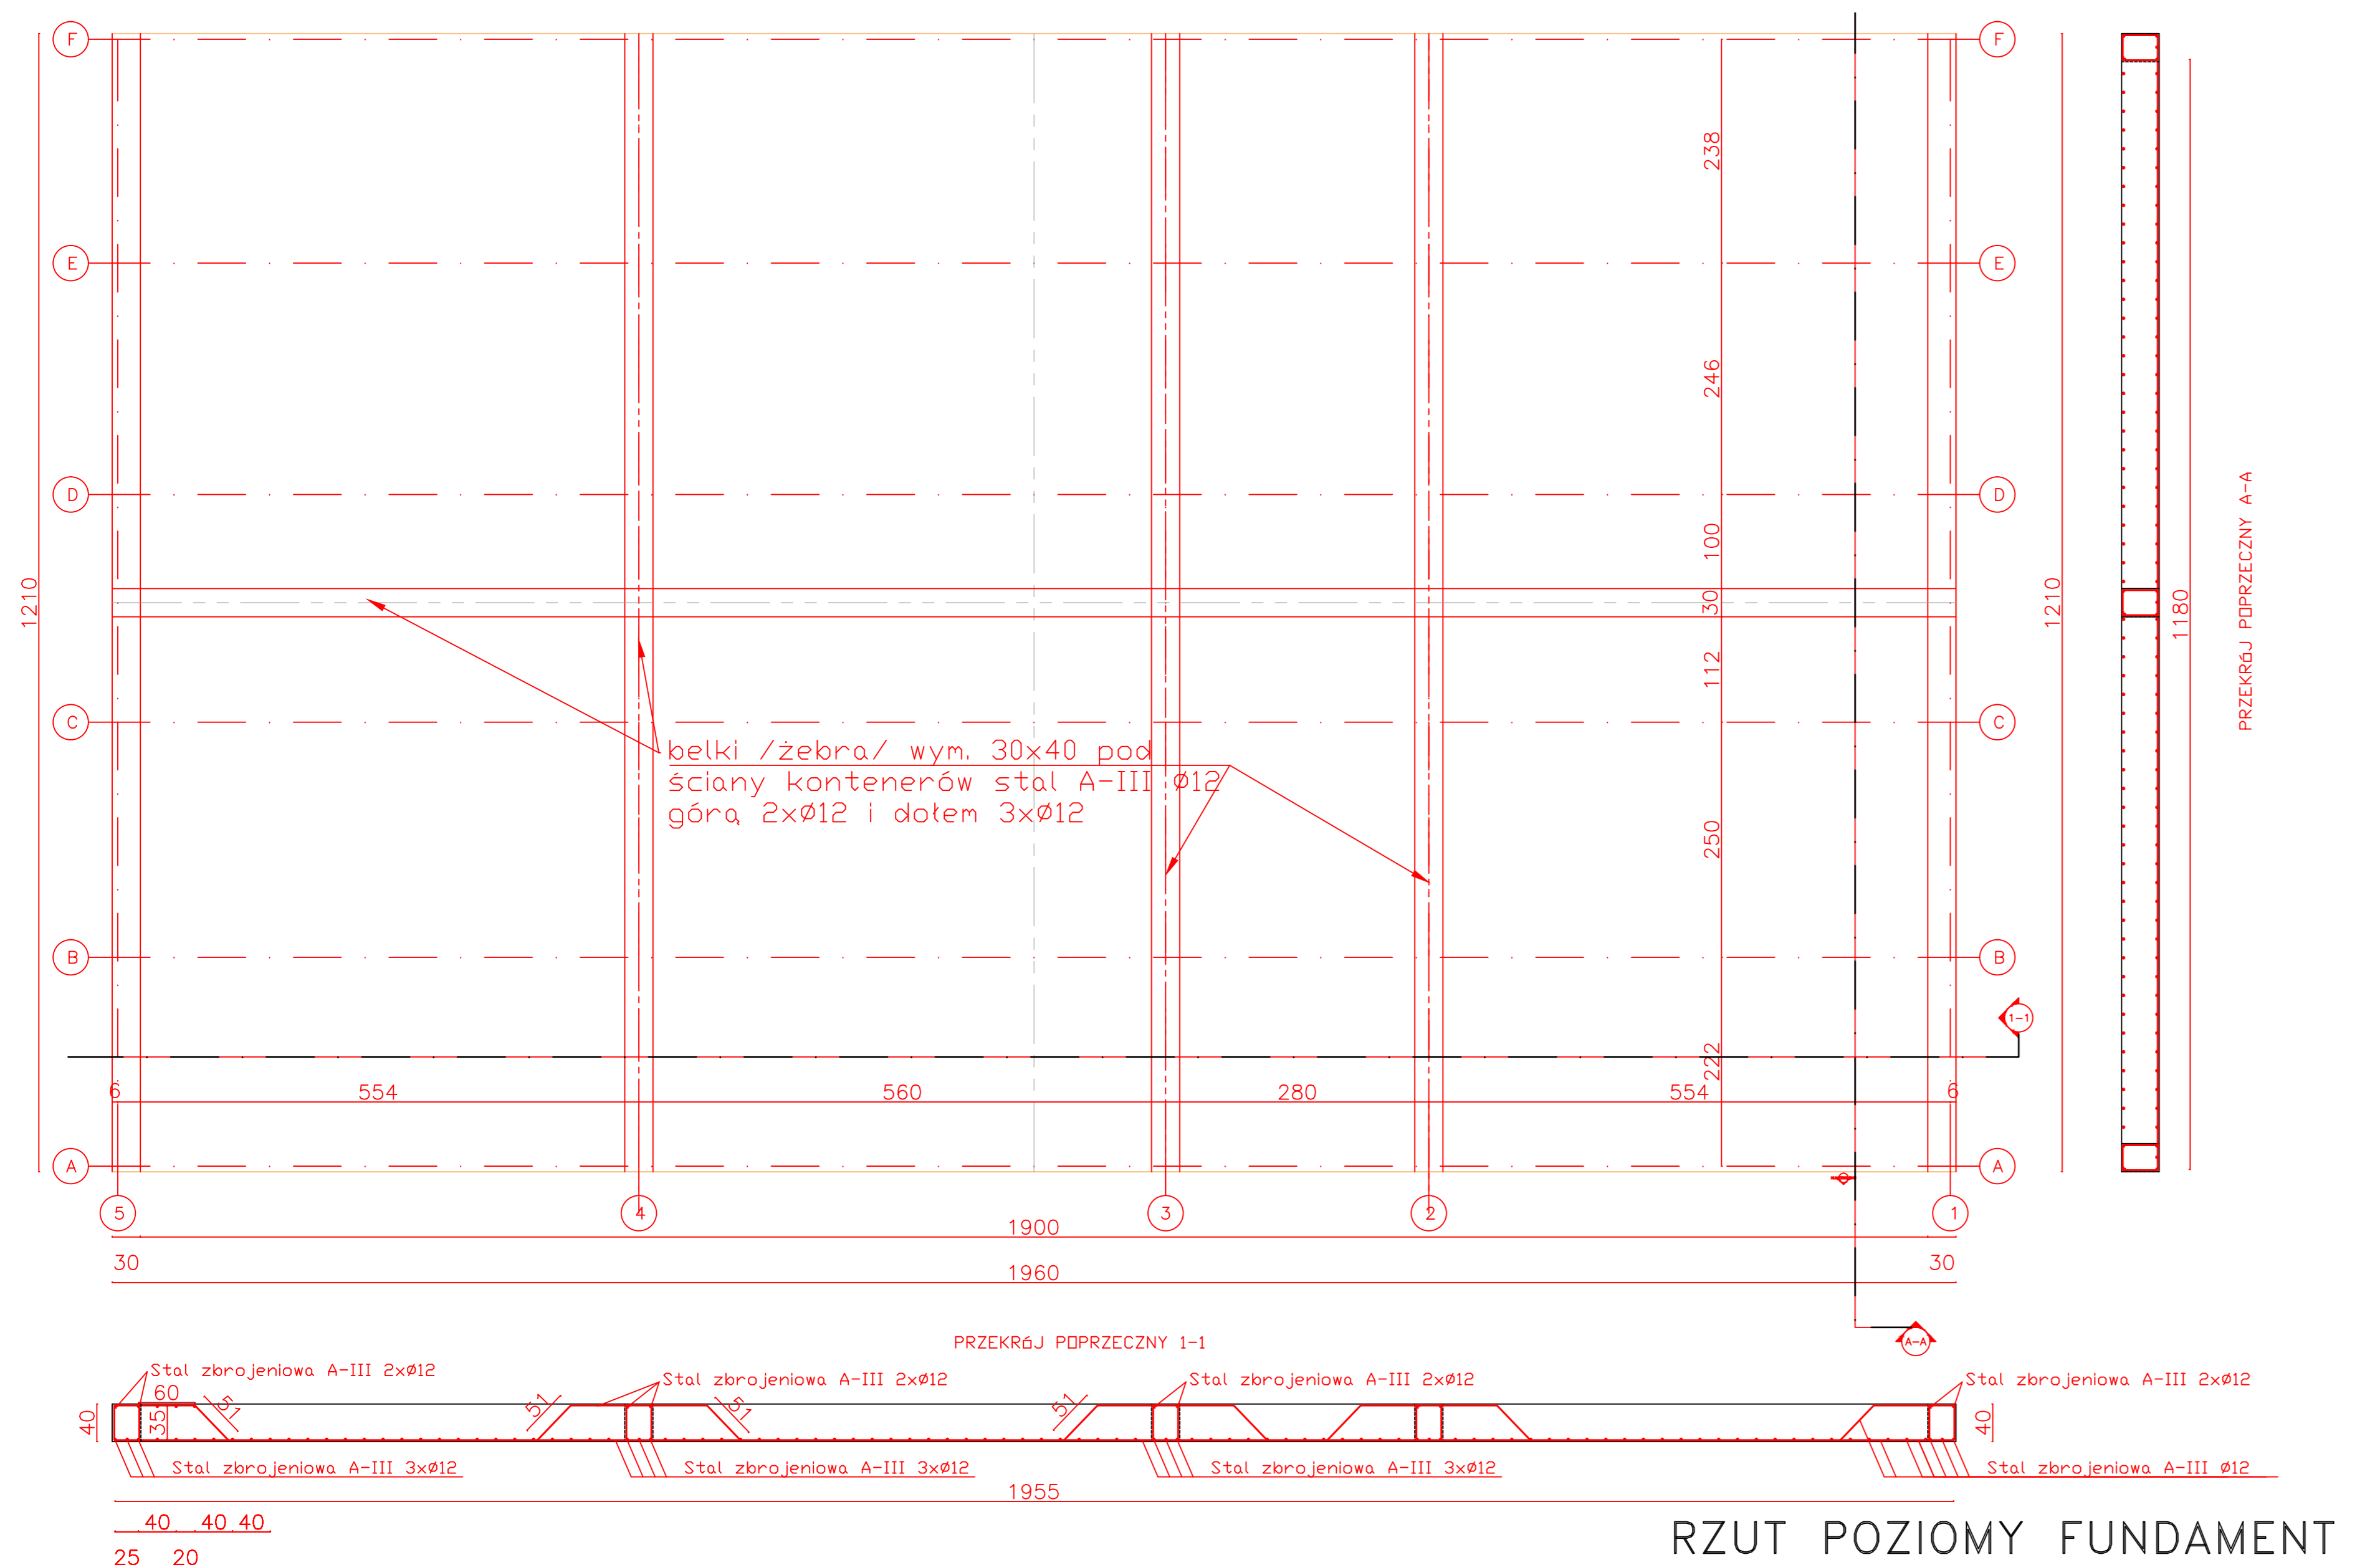

RZUT POZIOMY FUNDAMENT

BIURO PROJEKTOWO-BUDOWLANE "ALFA"			
obiekt	BUDYNEK USŁUGOWY DLA ZAKŁADU KOMUNALNEGO		
inwestor	ZAKŁAD KOMUNALNY W HALINOWIE		
adres budowy	HALINÓW ul. Piłsudskiego dz. nr 103		
projektant	arch. Tomasz Jezierski nr ew. Wa-197/92		1
skala 1:50	data VI 2011r	rys. nr	

PŁYTA FUNDAMENTOWA ŻELBETOWA KRZYŻOWO ZBROJONA