


RZUT POZIOMY FUNDAMENTÓW

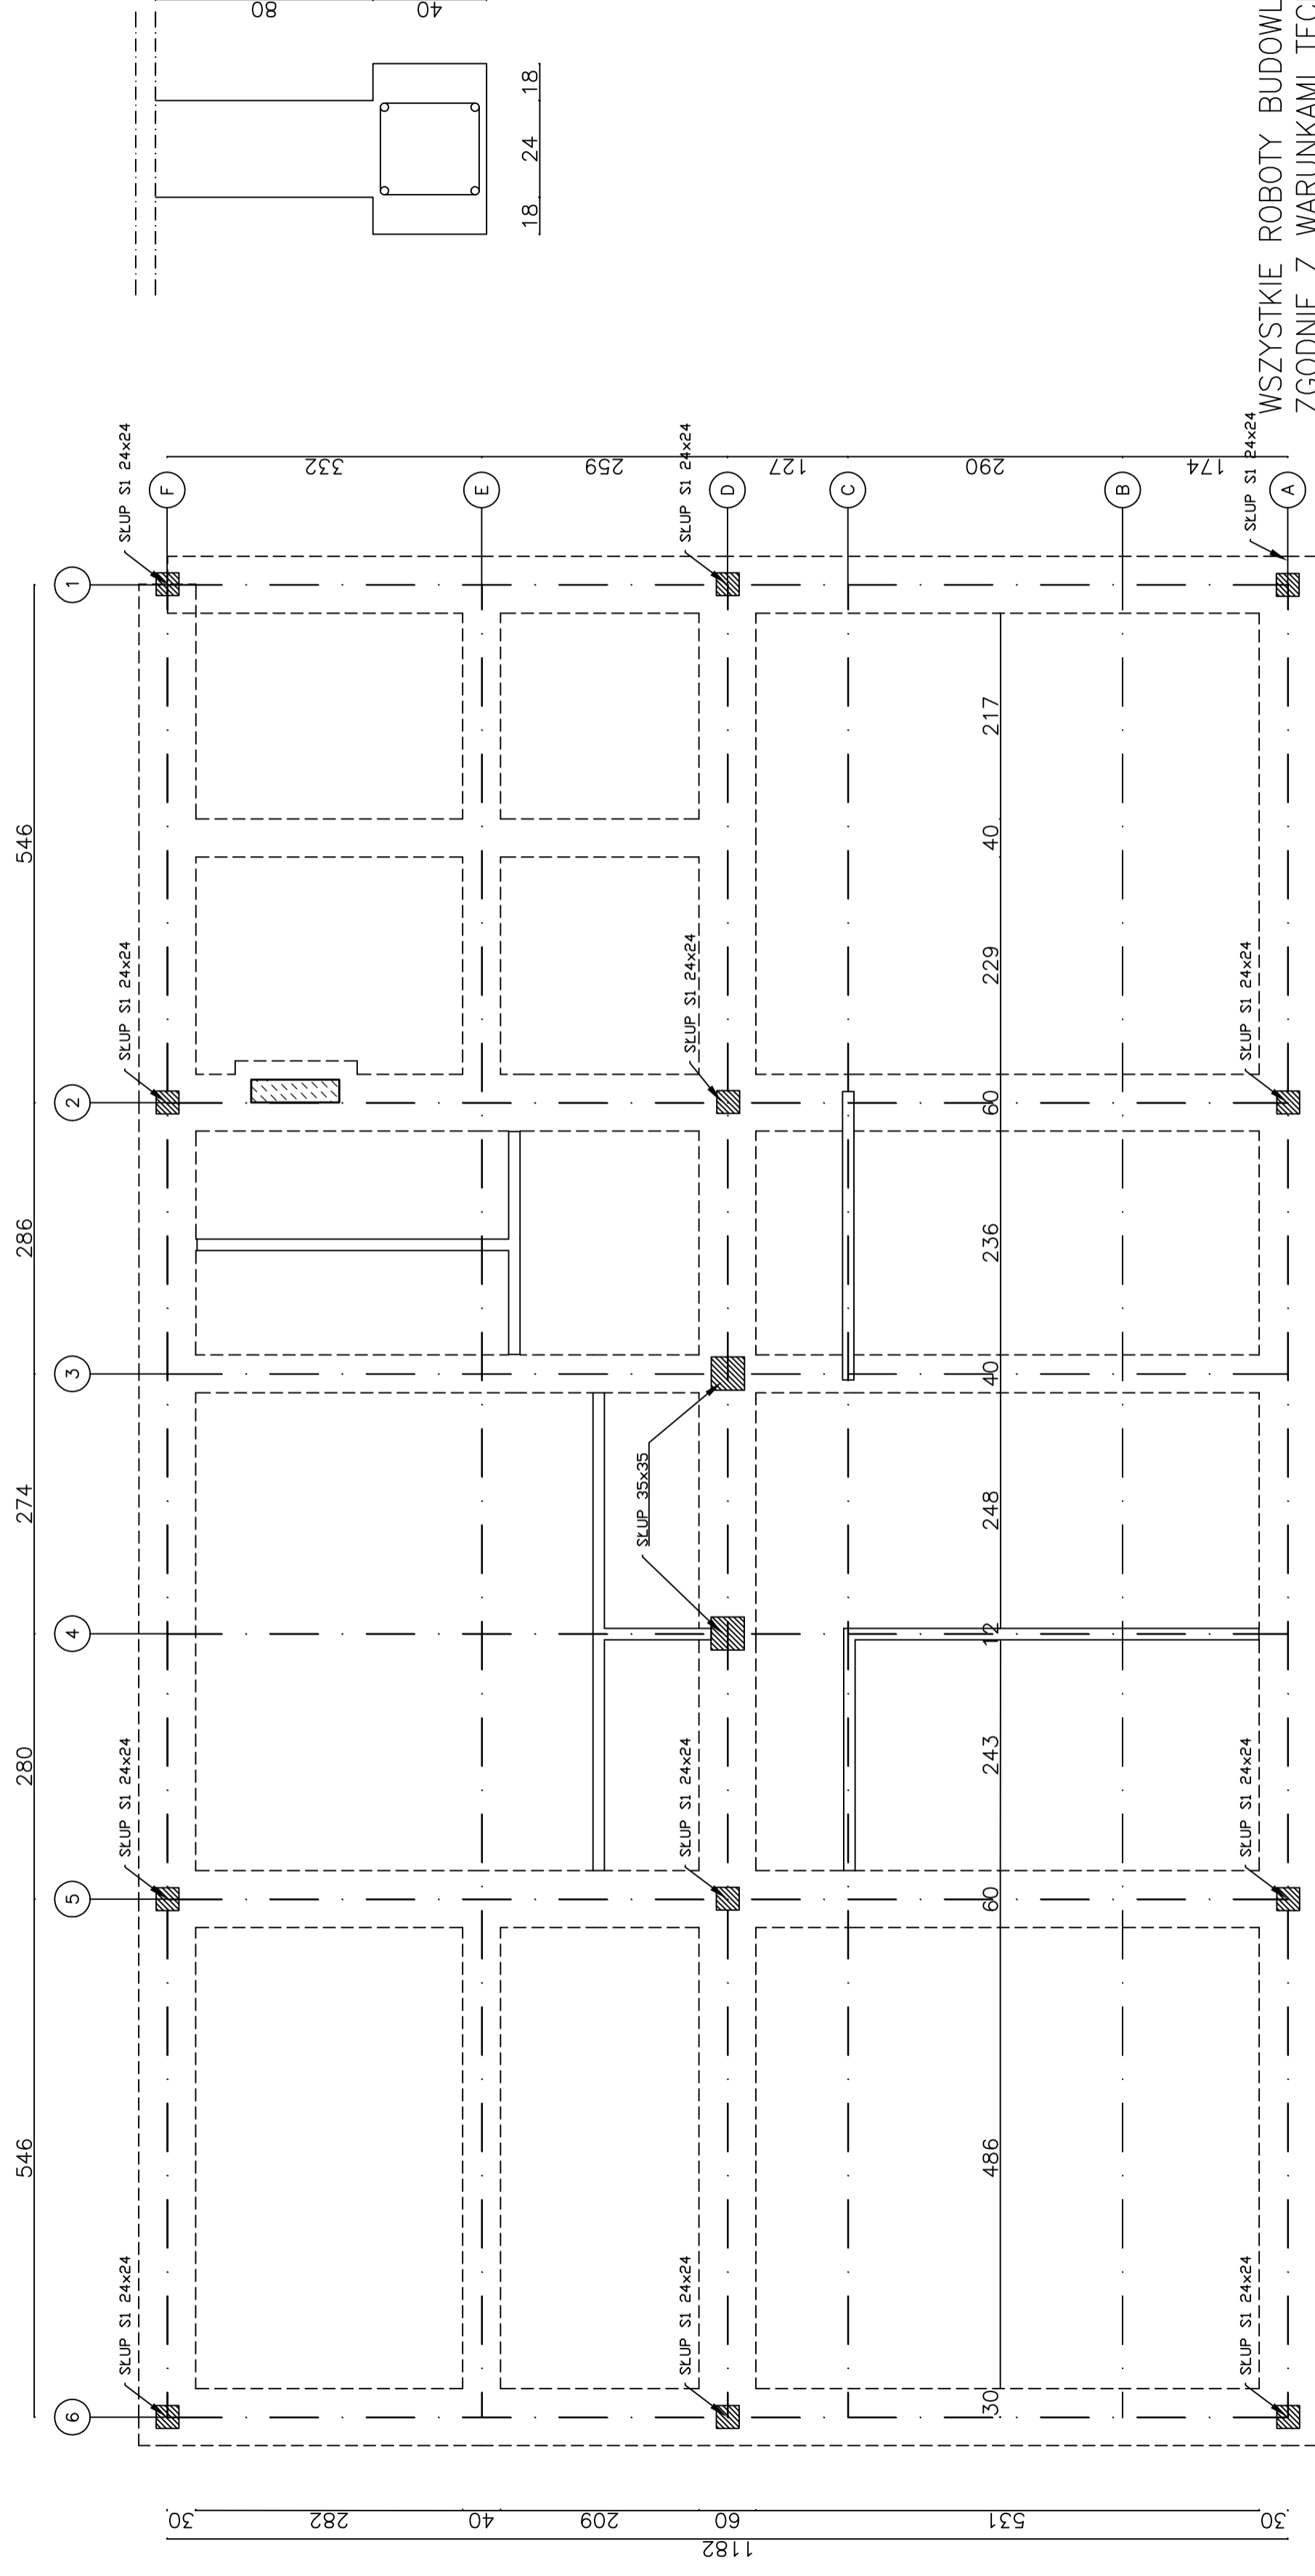

WSZYSTKIE ROBOTY BUDOWLANE PROWADZIĆ
ZGODNIE Z WARUNKAMI TECHNICZNYMI
WYKONYWANIA I ODBIORU ROBÓT.

RZUT POZIOMY FUNDAMENTÓW

BIURO PROJEKTOWO-BUDOWLANE "ALFA"	
obiekt	BUDYNEK USŁUGOWY DLA ZAKŁADU KOMUNALNEGO
inwestor	ZAKŁAD KOMUNALNY W HALINOWIE
adres budowy	HALINÓW ul. Piłsudskiego dz. nr 102
projektant	arch. Tomasz Jezierski nr ew. Wa-197/92
skala 1:50	data VI 2011r
	rys. nr
	1