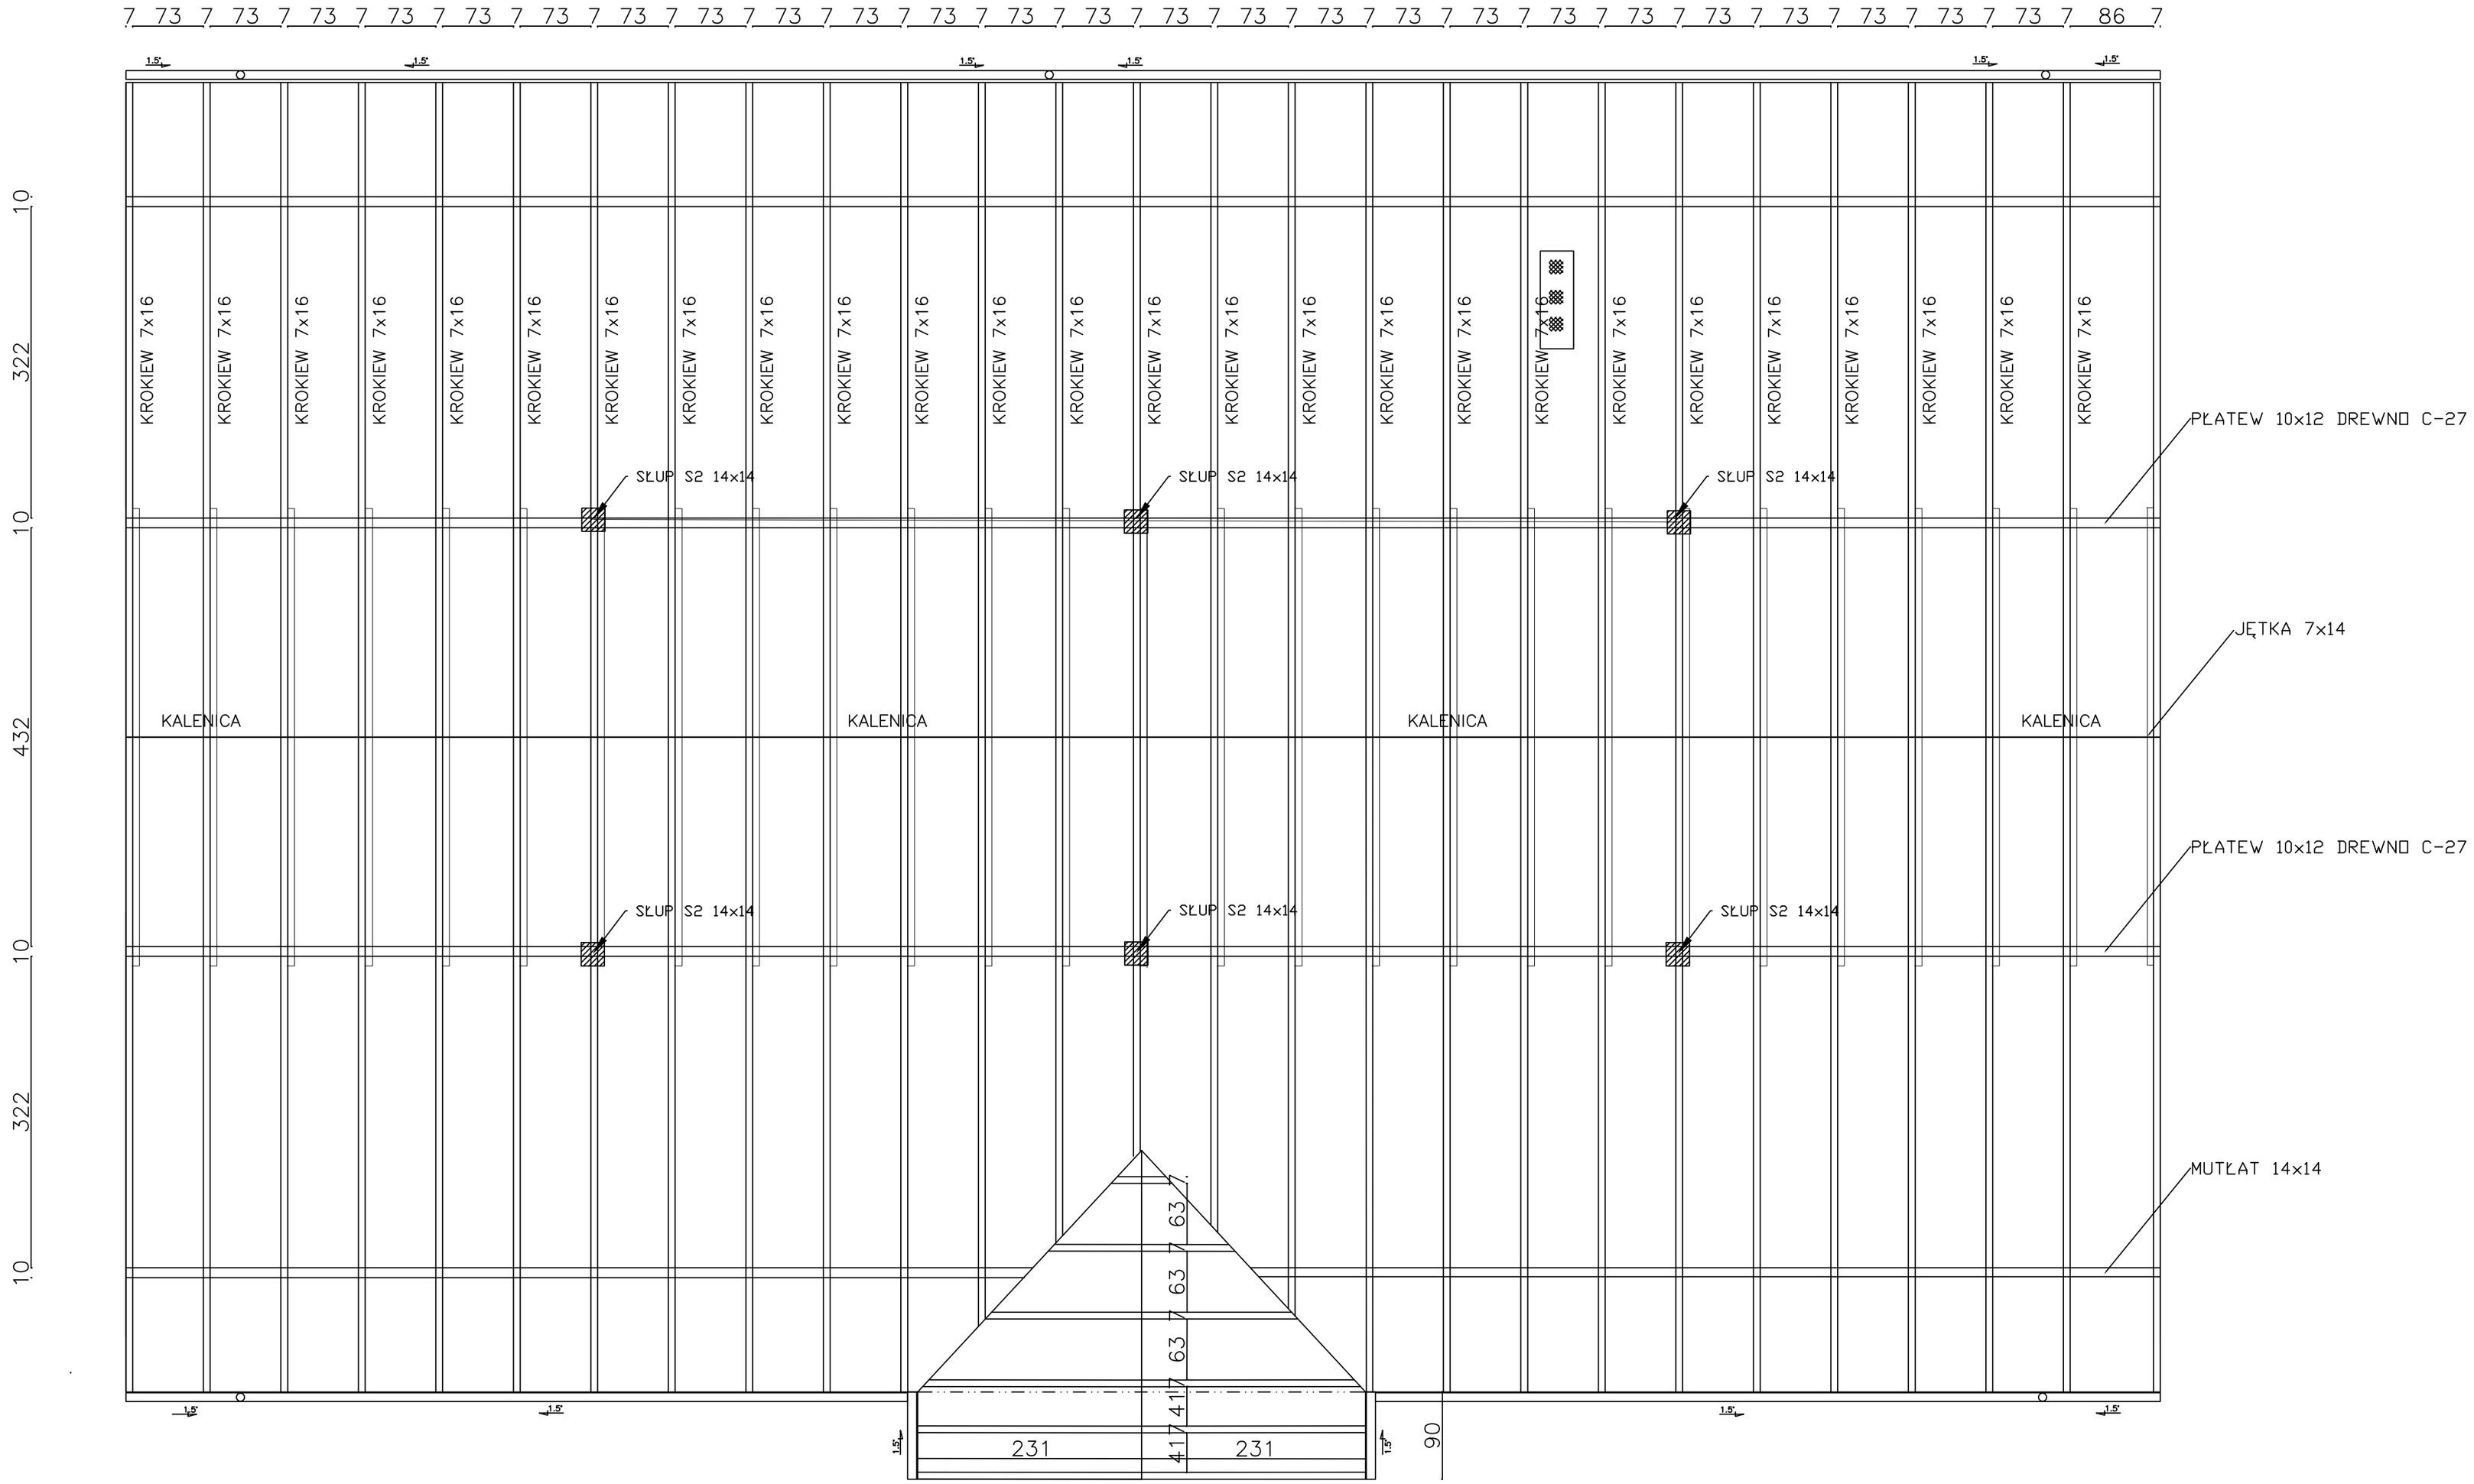

RZUT POZIOMY KONSTRUKCJI WIĘŹBY DACHOWEJ

BIURO PROJEKTOWO–BUDOWLANE "ALFA"			
obiekt	BUDYNEK USŁUGOWY DLA ZAKŁADU KOMUNALNEGO		
inwestor	ZAKŁAD KOMUNALNY W HALINOWIE		
adres budowy	HALINÓW ul. Piłsudskiego dz. nr 102		
projektant	arch. Tomasz Jezierski nr ew. Wa–197/92		8
skala 1:50	data VI 2011r	rys. nr	